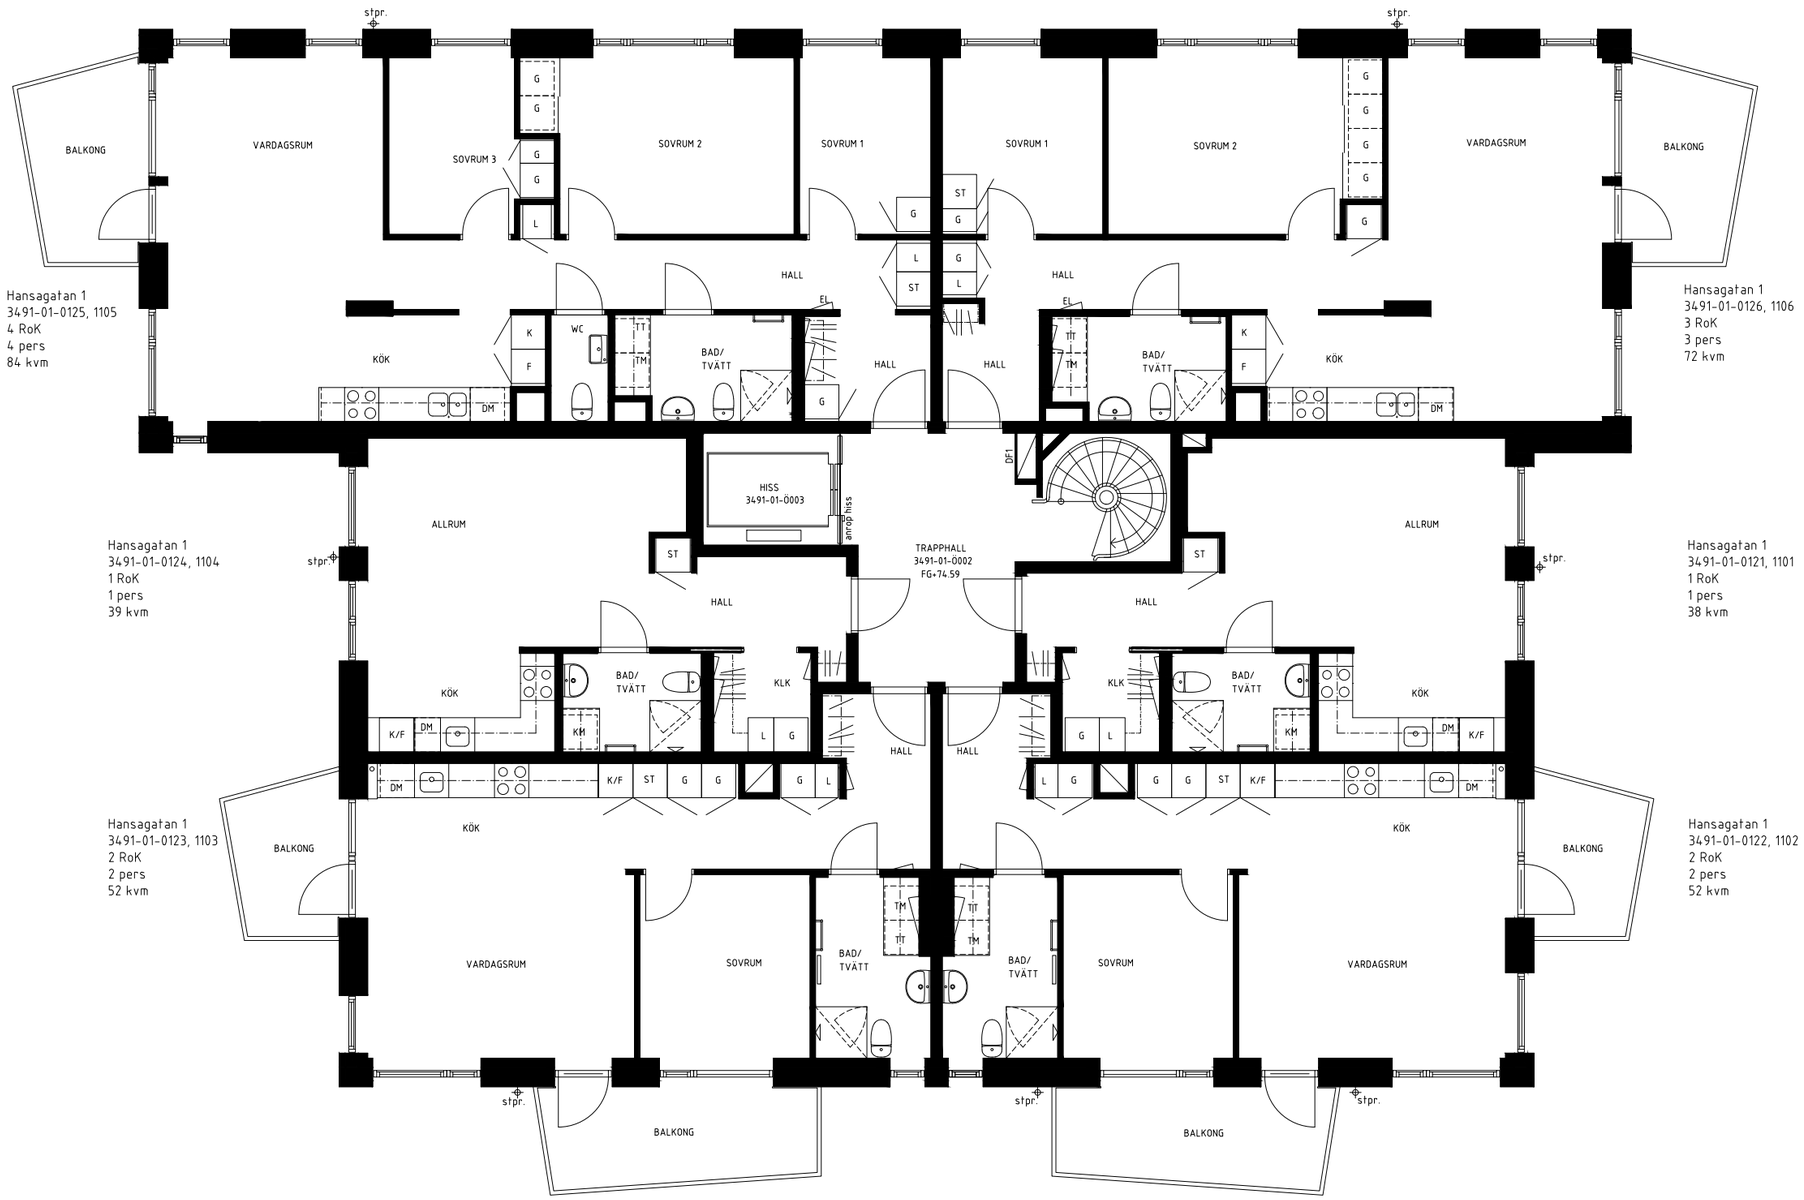

Fastighet: 3491
Byggnad: Hansagatan 1

Våningsplan: Plan 02
Beskrivning: Plan 2, Hansagatan 1

Utskriftsskala 1: 107,4
Utskriftsformat: A3

Utskiftsdatum: 2022-10-20
DokumentID: 225666